ΕΦΗΜΕΡΙΣ ΤΗΣ ΚΥΒΕΡΝΗΣΕΩΣ

ΤΗΣ ΕΛΛΗΝΙΚΗΣ ΔΗΜΟΚΡΑΤΙΑΣ

ΤΕΥΧΟΣ ΤΕΤΑΡΤΟ **Αρ. Φύλλου 364**

13 Αυγούστου 2014

ΠΕΡΙΕΧΟΜΕΝΑ

ΑΠΟΦΑΣΕΙΣ

ΑΠΟΦΑΣΕΙΣ

Αριθμ. 52989 (1)

Κήρυξη αναδασωτέας δασικής έκτασης εμβαδού 44.903,00 τ.μ. στη θέση Καλυβάρι Δ. Άνδρου ν. Άνδρου που καταστράφηκε από πυρκαγιά στις 3-3-2014.

Ο ΓΕΝΙΚΟΣ ΓΡΑΜΜΑΤΕΑΣ
ΑΠΟΚΕΝΤΡΩΜΕΝΗΣ ΔΙΟΙΚΗΣΗΣ ΑΙΓΑΙΟΥ

Έχοντας υπόψη:

1. Τις διατάξεις των άρθρου 24, παρ. 1 και του άρθρου 117, παρ. 3 του Συντάγματος.

2. Τις διατάξεις των άρθρων 37, 38, και 41 του Ν. 998/1979 (ΦΕΚ 289/τ.Α΄/29.12.1979), «Περί προστασίας των δασών και των δασικών εν γένει εκτάσεων της Χώρας», όπως ισχύει.

3. Τις αριθμ. πρωτ. 160417/1180/08.07.80 και 182447/3049/24.09.80 εγκύκλιες διαταγές και αποφάσεις του Υπουργείου Γεωργίας, που αναφέρονται στο εν λόγω θέμα.

4. Τις διατάξεις του άρθρου 1, παρ. 15 του Ν. 3208/2003 «περί προστασίας των δασικών οικοσυστημάτων κ.λπ.».

5. Τις διατάξεις του άρθρου 120, του Ν. 1892/1990 (ΦΕΚ 101/τ.Α΄/31.07.1990).

6. Τις διατάξεις των άρθρου 6, του Ν. 3200/1955 περί διοικητικής αποκέντρωσης, όπως και συμπληρώθηκε μεταγενέστερα με το Ν.Δ. 532/1970.

7. Το Ν. 3852/2010 (ΦΕΚ 87/τ.Α΄/07.06.2010) «Νέα Αρχιτεκτονική της Αυτοδιοίκησης και της Αποκεντρωμένης Διοίκησης - Πρόγραμμα Καλλικράτης».

8. Το Π.Δ. υπ' αριθμ. 143/2010 (ΦΕΚ 236/τ.Α΄/27.12.2010) περί Οργανισμού της αποκεντρωμένης Διοίκησης Αιγαίου.

9. Την αριθμ. οικ.50524/5097/2012 απόφαση της Γ. Γ. Αποκεντρωμένης Διοίκησης Αιγαίου «Παροχή εξουσιοδότησης υπογραφής διοικητικών πράξεων και εγγράφων "Με εντολή Γενικού Γραμματέα" στον Προϊστάμενο της Γενικής Δ/νσης Δασών και Αγροτικών Υποθέσεων κ.λπ.» (ΦΕΚ 3243/05.12.2012).

10. Το αριθμ. πρωτ. 192743/21.11.2006 έγγραφο του Υπ.Εσ.Δ.Δ.Α., του Εθνικού Τυπογραφείου, της Δ/νσης Προγρ. Παραγωγής.

11. Τα αριθμ. πρ. 46500/02.07.2014 έγγραφο - εισήγηση του Δασονομείου Άνδρου.

12. Τις αριθμ. πρ. 2634/10.09.2004, 6472/07.04.2011 Πράξεις Χαρ/σμού της Υπηρεσίας μας.

13. Την αριθμ. πρ. 6462/7-7-2003 (ΦΕΚ 805/Δ΄/29.07.2003), απόφαση Γ. Γραμματέα Περιφέρειας Ν. Αιγαίου για κήρυξη έκτασης ως αναδασωτέας.

14. Την ΔΥ/17.07.2014 εισήγηση - έκθεση φωτοερμηνείας της Προϊσταμένης του Τμήματος Προστασίας της Δ/νσης Δασών Κυκλάδων με τη σύμφωνη γνώμη και της Δ/ντριας Δασών Ν. Κυκλάδων (αριθμ. πρ.50775/17.07.2014), αποφασίζουμε:

Α. Κηρύσσουμε ως αναδασωτέα δασική έκταση α) εμβαδού 16.147,00 τ.μ. και β) εμβαδού 28.756,00 τ.μ. στη θέση Καλυβάρι Δ. Άνδρου ν. Άνδρου που καταστράφηκε από πυρκαγιά στις 03.03.2014 και απεικονίζεται στο Απόσπασμα τοπογραφικής πινακίδας Γ.Υ.Σ. (αρ. φυλ. Χάρτη 6555_5) που αποτελεί αναπόσπαστο τοπογραφικό σχεδιάγραμμα της παρούσας.

Β. Η έκταση συνολικού εμβαδού 44.903,00 τμ συνορεύει με εκτάσεις ως εξής: ΒΟΡΕΙΑ με δασική έκταση ίδιας μορφής, ΝΟΤΙΑ με αγροτική καιχορτολιβαδική, ΑΝΑΤΟΛΙΚΑ με αγροτικής μορφής έκταση και δρόμο, ΔΥΤΙΚΑ με δασικής και αγροτικής μορφής εκτάσεις.

Γ. Η δασική έκταση εμπίπτει στις παρ. 2 και 3 του άρθρου 3 και κατά κατηγορία στην παρ. 1ε του άρθρου 4, του Ν. 998/1979, όπως αυτές αντικαταστάθηκαν και πλέον ισχύουν.

Δ. Σκοπός της κήρυξης της ανωτέρω έκτασης ως αναδασωτέας είναι η διατήρηση του δασικού χαρακτήρα της και η αποκατάσταση με φυσική αναγέννηση της καταστραφείσας δασικής βλάστησης από πυρκαγιά και ο αποκλεισμός διάθεσής της για οποιαδήποτε άλλη χρήση.

Ε. Τα όρια της έκτασης συνολικού εμβαδού 44.903,00 τμ στη θέση Καλυβάρι δήμου Άνδρου ν. Άνδρου, προσ-

διορίζονται με συντεταγμένες (σύστημα ΕΓΣΑ ’87) των κορυφών και αποτελούν αναπόσπαστο μέρος της παρούσας

ΠΙΝΑΚΑΣ ΣΥΝΤΕΤΑΓΜΕΝΩΝ ΕΚΤΑΣΗΣ ΕΜΒΑΔΟΥ 16.147,00 Τ.Μ.		
1	564501.09	4199201.12
2	564546.15	4199222.72
3	564566.73	4199192.39
4	564602.86	4199190.54
5	564591.82	4199211.57
6	564589.48	4199298.60
7	564622.30	4199321.91
8	564636.49	4199361.86
9	564637.38	4199413.70
10	564630.85	4199408.66
11	564504.13	4199293.22
12	564491.87	4199272.15
13	564481.75	4199254.78
14	564488.69	4199241.07
15	564488.03	4199226.80
16	564469.52	4199213.17
17	564488.38	4199193.72
18	564501.09	4199201.12
19	564501.09	4199201.12

ΠΙΝΑΚΑΣ ΣΥΝΤΕΤΑΓΜΕΝΩΝ ΕΚΤΑΣΗΣ ΕΜΒΑΔΟΥ 28.756,00 Τ.Μ.		
1	564740.78	4199112.08
2	564734.22	4199118.24
3	564725.91	4199094.72
4	564695.93	4199056.55
5	564695.93	4199056.55
6	564645.73	4199062.05
7	564611.94	4199061.54
8	564611.94	4199061.54
9	564661.71	4198994.52
10	564765.67	4198975.03
11	564850.69	4198989.54
12	564895.47	4198997.19
13	564863.13	4199082.22
14	564856.86	4199099.06
15	564840.87	4199115.63
16	564860.14	4199141.97
17	564863.90	4199158.72
18	564841.85	4199160.69
19	564828.37	4199151.93
20	564807.44	4199137.73
21	564812.40	4199113.14
22	564811.09	4199111.65
23	564791.53	4199146.52

Η απόφαση αυτή να δημοσιευθεί στην Εφημερίδα της Κυβερνήσεως.

Πειραιάς, 24 Ιουλίου 2014

Με εντολή Γενικού Γραμματέα
Αποκεντρωμένης Διοίκησης
Ο Γενικός Διευθυντής Δασών
και Αγροτικών Υποθέσεων
ΝΙΚΟΛΑΟΣ ΘΕΟΔΩΡΙΔΗΣ

ΕΛΛΗΝΙΚΗ ΔΗΜΟΚΡΑΤΙΑ
ΑΠΟΚΕΝΤΡΩΜΕΝΗ ΔΙΟΙΚΗΣΗ ΑΙΓΑΙΟΥ
ΔΙΕΥΘΥΝΣΗ ΔΑΣΩΝ & ΑΓΡΟΤΙΚΩΝ ΥΠΟΘΕΣΕΩΝ
ΔΙΕΥΘΥΝΣΗ ΔΑΣΩΝ ΚΥΚΛΑΔΩΝ

ΘΕΩΡΗΘΗΚΕ

Ερμούπολη 21-7-14

Η εισηγήτρια
Μαρία Φωσκόλου
Δασολόγος


Η Προϊσταμένη του Τμ Προστασίας
Μαρία Φωσκόλου
Δασολόγος

Η Δ/ντρια Δασών Κυκλάδων

Άρτεμις Αλεξιάδου
Δασολόγος

ΕΓΚΡΙΝΕΤΑΙ ΜΕ ΤΗΝ ΑΡ.ΠΡ.
Με εντολή Γενικού Γραμματέα
Ο
Γενικός Δ/ντής Δασών & Αγροτικών Υποθέσεων

Δρ. Νικόλαος Θεοδωρίδης
Δασολόγος – Περιβαλλοντολόγος

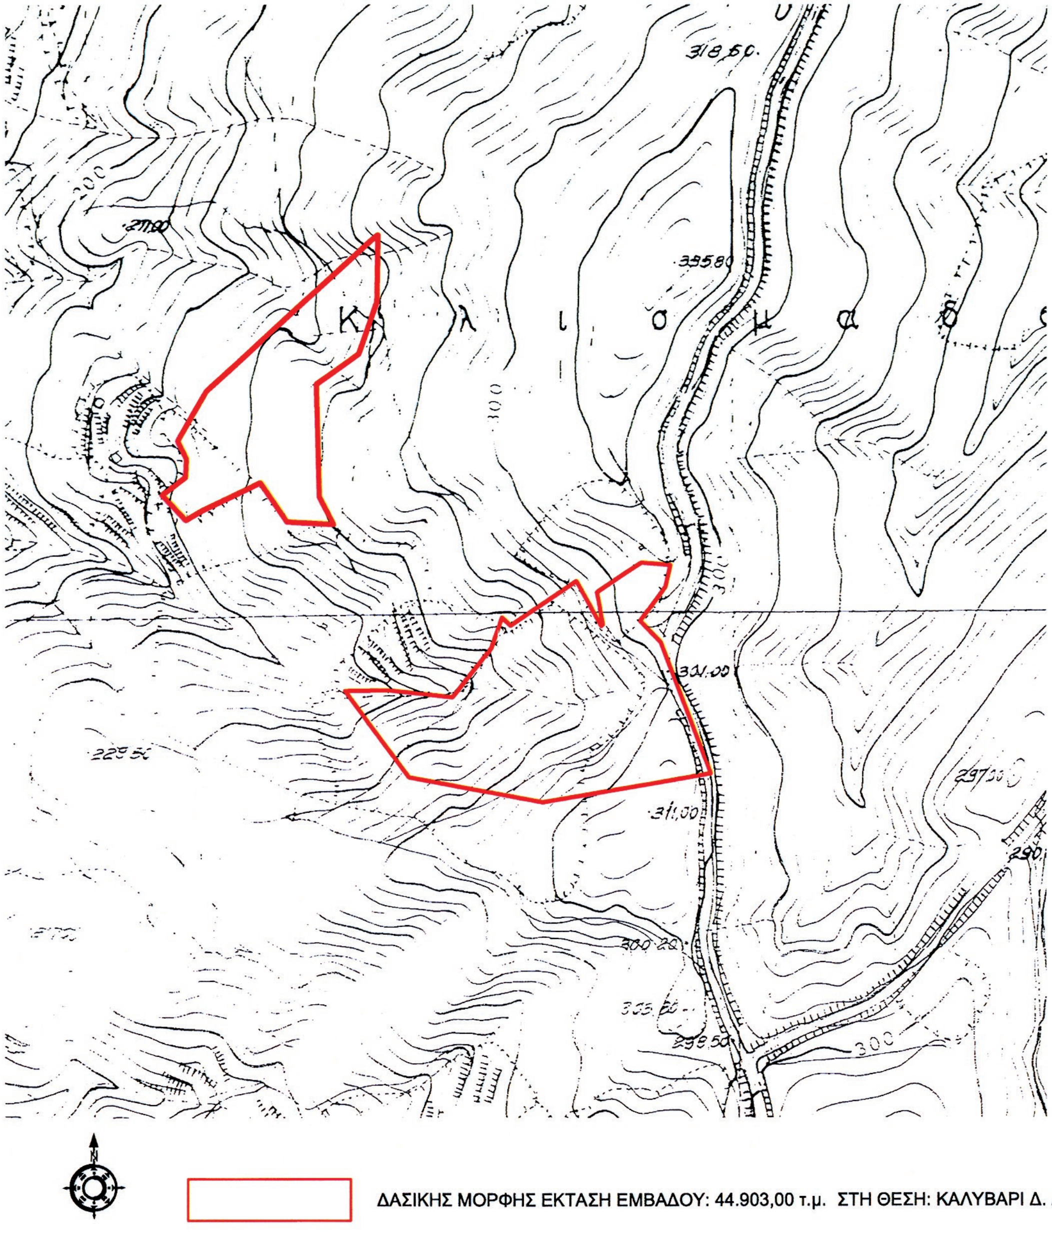

ΑΠΟΣΠΑΣΜΑ ΤΟΠΟΓΡΑΦΙΚΗΣ ΠΙΝΑΚΙΔΑΣ Γ.Υ.Σ.(κλίμακα:1:5000)

(ΑΡ. ΦΥΛ. ΧΑΡΤΗ ΓΥΣ : 6555_5

ΔΑΣΙΚΗΣ ΜΟΡΦΗΣ ΕΚΤΑΣΗ ΕΜΒΑΔΟΥ: 44.903,00 τ.μ. ΣΤΗ ΘΕΣΗ: ΚΑΛΥΒΑΡΙ Δ. ΑΝΔΡΟΥ, Ν. ΑΝΔΡΟΥ ΠΟΥ ΚΑΤΑΣΤΡΑΦΗΚΕ ΑΠΟ ΠΥΡΚΑΓΙΑ

ΕΘΝΙΚΟ ΤΥΠΟΓΡΑΦΕΙΟ
Για τεχνικούς λόγους στο σχεδιάγραμμα, έγινε σμίκρυνση, κατά ποσοστό 85%

Αριθμ. 36886/8247 (2)

Καθορισμός όχθης και παρόχθιας ζώνης, στην Τ.Κ. Αγ. Αχιλλείου στη λίμνη Μικρή Πρέσπα του Δήμου Πρεσπών της Π.Ε. Φλώρινας.

Η ΓΕΝΙΚΗ ΓΡΑΜΜΑΤΕΑΣ
ΑΠΟΚΕΝΤΡΩΜΕΝΗΣ ΔΙΟΙΚΗΣΗΣ
ΗΠΕΙΡΟΥ - ΔΥΤΙΚΗΣ ΜΑΚΕΔΟΝΙΑΣ

Έχοντας υπόψη:

1. Τις διατάξεις του Ν. 2971/2001 (ΦΕΚ 285/τ.Α΄/19-12-2001) «Περί αιγιαλού και παραλίας και άλλες διατάξεις», όπως αυτές τροποποιήθηκαν και ισχύουν.

2. Τις διατάξεις του Ν.Δ. 439/1970 «περί συμπληρώσεως των διατάξεων του αιγιαλού».

3. Τις διατάξεις του Ν. 3200/1955 «περί διοικητικής αποκέντρωσης», όπως αυτές τροποποιήθηκαν και ισχύουν σήμερα με τα Ν.Δ. 532/1970, Β.Δ. 704/1970, Β.Δ. 705/1970, Β.Δ. 192/1972, Π.Δ. 347/1986, Ν. 2026/1992 και Π.Δ. 97/1993.

4. Τις διατάξεις της παρ. 5 του άρθρου 19 του Ν. 2344/1995, της παρ. 6 του άρθρου 52 του Ν. 2218/1994, της παρ. 7 του άρθρου 4 του Ν. 2240/1994, δυνάμει των οποίων αρμοδιότητες του Υπουργείου Οικονομικών που είχαν μεταβιβασθεί στους Νομάρχες, ανήκουν στον Περιφερειακό Δ/ντη, σε συνδυασμό με αυτές της παρ. 2 του άρθρου 14 του Ν. 2399/1996 με τις οποίες προβλέπεται η κατάργηση των θέσεων των Περιφερειακών Δ/ντων, οι αρμοδιότητες πλέον των οποίων περιήλθαν στο Γενικό Γραμματέα της Περιφέρειας και ασκούνται από τον Αναπληρωτή Περιφερειακό Δ/ντή.

5. Τις διατάξεις του τέταρτου εδαφίου της παρ. 2 του άρθρου 1 και της παρ. 6 του ίδιου άρθρου του Ν. 2503/1997 «Διοίκηση, οργάνωση, στελέχωση της περιφέρειας, ρύθμιση θεμάτων για την τοπική αυτοδιοίκηση και άλλες διατάξεις» (ΦΕΚ 107/τ.Α΄), σύμφωνα με τις οποίες οι Περιφερειακές Υπηρεσίες του Υπουργείου Οικονομικών, που συγκροτούσαν την Περιφερειακή Διοίκηση του Νομού ή Νομαρχίας, δεν υπήχθησαν στην ενιαία οργανική μονάδα της Περιφέρειας, ούτε καταργήθηκαν, αλλά αποτελούν από την 1-9-1997, Υπηρεσίες του Υπουργείου Οικονομικών.

6. Τις διατάξεις του πρώτου εδαφίου της παρ. 21 του άρθρου 46 του Ν. 3220/2004 (ΦΕΚ 15/τ.Α΄/23-1-2004) σύμφωνα με το οποίο από 10-4-2004 οι αρμοδιότητες του Υπουργού Οικονομίας και Οικονομικών, που εξαιρέθηκαν από την κατάργηση με τις διατάξεις της παρ. 2 του άρθρου 39 του Ν. 2218/1994, περιέχονται στο Γεν. Γραμ. της Περιφέρειας.

7. Την υπ' αρ. 1063649/790/Α0006/3-8-2004 απόφαση του Υπουργού Οικονομίας και Οικονομικών «περί διοικητικής κωδικοποίησης των αρμοδιοτήτων σε θέματα Υπηρεσιών του Υπουργείου Οικονομίας και Οικονομικών, που περιέρχονται στους Γεν. Γραμ. των Περιφερειών, κατά τις διατάξεις της παρ. 21 του άρθρου 46 του Ν. 3220/2004).

8. Την υπ' αρ. 11517/323/8-2-2006 απόφαση του Γενικού Γραμματέα Περιφέρειας Δυτικής Μακεδονίας με την οποία ανατέθηκε η μέριμνα υλοποίησης των μεταβιβασθέντων αρμοδιοτήτων του Υπουργού Οικονομίας και Οικονομικών στο τμήμα Οικονομικής Διοίκησης, της Δ/νσης Διοίκησης της Περιφέρειας Δυτικής Μακεδονίας.

9. Τις διατάξεις του άρθρου 280, του Ν. 3852/2010 «Νέα αρχιτεκτονική της Αυτοδιοίκησης και της Αποκεντρωμένης Διοίκησης - Πρόγραμμα Καλλικράτης».

10. Τις διατάξεις του άρθρου 8 του Π.Δ. 141/2010 «Οργανισμός της Αποκεντρωμένης Διοίκησης Ηπείρου - Δυτ. Μακεδονίας».

11. Την από 04-03-2014 Έκθεση της κατά των άρθρων 3 και 31 του Ν. 2971/2001 (ΦΕΚ 285/τ.Α΄/19-12-2001) «περί αιγιαλού και παραλίας» αρμόδιας Επιτροπής καθορισμού ορίων όχθης και παρόχθιας ζώνης στην περιοχή Τ.Κ. Αγ. Αχιλλείου της λίμνης Μικρή Πρέσπα του Δήμου Πρεσπών στην Π.Ε. Φλώρινας.

12. Το από το 2013 τοπογραφικό και υψομετρικό διάγραμμα, εξαρτημένο από κρατικό τριγωνομετρικό δίκτυο το οποίο συντάχθηκε από τον Σουλίδη Χρήστο, ιδιώτη τοπογράφο μηχανικό, σε δύο (2) πινακίδες Τ1 και Τ2, με κλίμακα 1:500, ελέγχθηκε για την ακρίβεια της αποτύπωσης στις 27-2-2014 από την Λιάτσα Αγγελική, τοπογράφο μηχανικό της Κτηματικής Υπηρεσίας Φλώρινας και θεωρήθηκε την ίδια ημερομηνία από την Λιάτσα Αγγελική, Προϊσταμένη στην Κτηματική Υπηρεσία Φλώρινας.

13. Το από 30-05-2014 αποδεικτικό δημοσίευσης απόφασης του Δήμου Πρεσπών Π.Ε. Φλώρινας με το οποίο τοιχοκολλήθηκε η από 4-3-2014 έκθεση της επιτροπής και τοπογραφικό διάγραμμα σε δυο πινακίδες Τ1 και Τ2 το οποίο συντάχθηκε για τον καθορισμό των ορίων όχθης - παρόχθιας ζώνης στην Τ.Κ. Αγ. Αχιλλείου στη λίμνη Μικρή Πρέσπα του Δήμου Πρεσπών της Π.Ε. Φλώρινας, αποφασίζει:

Επικυρώνει την από 04-03-2014 έκθεση της κατά των άρθρων 3 και 31 του Ν. 2971/2001 (ΦΕΚ 285/τ.Α΄/19-12-2001) «περί αιγιαλού και παραλίας» αρμόδιας Επιτροπής καθορισμού ορίων όχθης και παρόχθιας ζώνης στην Τ.Κ. Αγ. Αχιλλείου της λίμνης Μικρή Πρέσπα του Δήμου Πρεσπών της Π.Ε. Φλώρινας επίσης και το από 2013 τοπογραφικό και υψομετρικό διάγραμμα, εξαρτημένο από κρατικό τριγωνομετρικό δίκτυο το οποίο συντάχθηκε από τον Σουλίδη Χρήστο, ιδιώτη τοπογράφο μηχανικό, σε δύο (2) πινακίδες Τ1 και Τ2, με κλίμακα 1:500, ελέγχθηκε για την ακρίβεια της αποτύπωσης στις 27-2-2014 από την Λιάτσα Αγγελική, τοπογράφο μηχανικό της Κτηματικής Υπηρεσίας Φλώρινας και θεωρήθηκε την ίδια ημερομηνία από την Λιάτσα Αγγελική, Προϊσταμένη στην Κτηματική Υπηρεσία Φλώρινας.

Στο τοπογραφικό διάγραμμα καθορίστηκε:

1. Με συνεχή κόκκινη πολυγωνική γραμμή η οριογραμμή όχθης, με κορυφές Ο1, Ο2, Ο3, Ο4,....................Ο54 (διάγραμμα Τ1) και Ο1,Ο2,....Ο36 (διάγραμμα Τ2), εξαρτώμενες από το κρατικό τριγωνομετρικό δίκτυο.

2. Με συνεχή κίτρινη πολυγωνική γραμμή η οριογραμμή παρόχθιας ζώνης, με κορυφές Π1, Π2, Π3, Π4, ... Π48 (διάγραμμα Τ1) και Π1, Π2,...,Π34 (διάγραμμα Τ2), εξαρτώμενες από το κρατικό τριγωνομετρικό δίκτυο και έχει απόσταση έως πενήντα μέτρα (50 μ) από την οριογραμμή της όχθης επειδή δεν εξυπηρετούνται οι σκοποί που αναφέρονται στο άρθρο 7 του Ν. 2971/2001.

Ο καθορισμός των ορίων όχθης, παρόχθιας ζώνης γίνεται για πρώτη φορά και προς εξυπηρέτηση των σκοπών των διατάξεων του Ν. 2971/2001.

Η ισχύς της παρούσης απόφασης αρχίζει από τη δημοσίευση στην Εφημερίδα της Κυβερνήσεως.

Η απόφαση αυτή με την Έκθεση της Επιτροπής και το τοπογραφικό διάγραμμα να δημοσιευθούν στην Εφημερίδα της Κυβερνήσεως.

Ιωάννινα, 30 Ιουλίου 2014

Η Γενική Γραμματέας Αποκεντρωμένης Διοίκησης
ΒΑΣΙΛΙΚΗ ΕΥΤΑΞΑ

Έκθεση της Επιτροπής καθορισμού των ορίων της όχθης, της παλιάς όχθης και της παρόχθιας ζώνης στην Περιφερειακή Ενότητα Φλώρινας (άρθρα 3 και 31 του Ν. 2971/2001).

Για τον καθορισμό των ορίων όχθης, παρόχθιας ζώνης στην περιοχή της λίμνης Μικρής Πρέσπας στην περιοχή Τ.Κ. Αγ. Αχίλλειου, Δ.Ε. Πρεσπών, Π.Ε. Φλώρινας

Η Επιτροπή που συγκροτήθηκε με την αριθ. πρωτοκόλλου 9088/2178/12-2-2014 και Α.Δ.Α. ΒΙΠΧΟΠ1Γ-ΧΑ5 απόφαση της Γενικής Γραμματέα Αποκεντρωμένης Διοίκησης Ηπείρου - Δυτικής Μακεδονίας και τα μέλη κλητεύθηκαν νόμιμα με την 394/25-2-2014 πρόσκληση της Προέδρου, συνεδρίασε την Τρίτη 4 Μαρτίου 2014 με παρόντες

την Πρόεδρο Αγγελική Λιάτσα, Προϊσταμένη της Κτηματικής Υπηρεσίας Φλώρινας και

1. Τον Κωνσταντίνο Ζαρμακούπη, του κλάδου Τ.Ε.3, που υπηρετεί στον Δήμο Πρεσπών, τακτικό μέλος.
2. Τον Χρήστο Νικολαΐδη, του κλάδου Π.Ε. Γεωπόνων, που υπηρετεί στη Διεύθυνση Αγροτικής Οικονομίας και Κτηνιατρικής της Περιφερειακής Ενότητας Φλώρινας, τακτικό μέλος.
3. Την Σεχίδου Βασιλική, Προϊσταμένη της Υπηρεσίας Δόμησης του Δήμου Φλώρινας, τακτικό μέλος.
4. Τον Δημήτριο Γαζή, Προϊστάμενο της Διεύθυνσης Περιβάλλοντος και Χωρικού Σχεδιασμού Δυτικής Μακεδονίας της Αποκεντρωμένης Διοίκησης Ηπείρου - Δυτικής Μακεδονίας, τακτικό μέλος.
5. Τον Παντελή Πηλείδη, του κλάδου Π.Ε. Πολιτικών Μηχανικών, που υπηρετεί στην Περιφερειακή Ενότητα Φλώρινας, μέλος του Τ.Ε.Ε. Δυτ. Μακεδονίας Ν.Ε. Φλώρινας,τακτικό μέλος.

Χρέη γραμματέας της Επιτροπής άσκησε ο Κωνσταντίνος Σουλίδης, υπάλληλος της Κτηματικής Υπηρεσίας Φλώρινας.

Αφού λάβαμε υπόψη τα παρακάτω:

1. Το τοπογραφικό και υψομετρικό διάγραμμα με θέμα «τοπογραφική αποτύπωση νήσου Αγ. Αχίλλειου για τον καθορισμό όχθης και παρόχθιας ζώνης» του Χρήστου Σουλίδη, ιδιώτη τοπογράφου μηχανικού, που συντάχθηκε το 2012, με κλίμακα 1:500 σε δυο πινακίδες με αριθμούς Τ1 και Τ2, ελέγχθηκε και θεωρήθηκε για την ακρίβεια της αποτύπωσης από την Λιάτσα Αγγελική, Τοπογράφο Μηχανικό, Προϊσταμένη της Κτηματικής Υπηρεσίας Φλώρινας την 27-2-2014.
2. Τις διατάξεις του Ν. 2971/2001 όπως αυτές τροποποιήθηκαν και ισχύουν καθώς και τη σχετική δικαστηριακή και διοικητική νομολογία.
3. Την με αριθμό 28651/9-2-2009 (ΦΕΚ 302/23-7-2009 τ.Δ΄) κοινή υπουργική απόφαση Υπουργών Ανάπτυξης, ΠΕ.ΧΩ.ΔΕ. και Αγροτ. Ανάπτυξης «Χαρακτηρισμός των λιμνών Μικρής και Μεγάλης Πρέσπας και της λεκάνης απορροής αυτών ως Εθνικού Πάρκου».
4. Τα στοιχεία για την διακύμανση της στάθμης της Μικρής Πρέσπας ετών 1997-2013.
5. Ότι η εκροή νερού από την μικρή προς την μεγάλη Πρέσπα ελέγχεται από θυρόφραγμα και σύμφωνα με την εγκεκριμένη μελέτη διαχείρισης του θυροφράγματος, η λειτουργία του προσδιορίζει την επιθυμητή διακύμανση στάθμης μεταξύ 854,40 μ. και 854.80μ. (παλαιά μέτρηση που αντιστοιχεί σε νέα μέτρηση 850,58μ και 850,98μ. αντίστοιχα).
6. Το με αριθμό 2467/13/2-7-2013 έγγραφο της Εταιρίας Προστασίας Πρεσπών σχετικά με τον καθορισμό των ορίων της όχθης και παρόχθιας ζώνης στην περιοχή Πρεσπών.
7. Την αντίληψη που σχημάτισαν τα μέλη της επιτροπής, από την επί τόπου μετάβαση στην παραπάνω περιοχή, για το πλάτος της βρεχόμενης ζώνης της ξηράς και των λοιπών σχετικών στοιχείων, δηλαδή:

Α. Γεωμορφολογία του εδάφους.

1. Η μορφολογία της όχθης είναι επίπεδη, με ήπιες κλίσεις, τα εδάφη είναι κυρίως οργανικά, μεγάλο μέρος της καλύπτεται με καλαμιώνες, και υπάρχουν κατασκευές από beton, ξύλινες κατασκευές και ορισμένες περιφράξεις, όπως φαίνονται στο διάγραμμα.
2. Της όχθης συνέχονται εκτάσεις ήπιες κλίσεις και σε θέσεις όπου το έδαφος δεν είναι μόνιμα κορεσμένο με νερό καλύπτεται από περιοχές με χαμηλή υδρόφιλη βλάστηση πού όταν η στάθμη της λίμνης ανεβαίνει σε υψηλά επίπεδα, πλημμυρίζουν με νερό. Στην περιοχή του οικισμού του Αγ. Αχίλλειου υπάρχουν κήποι και πέραν αυτών οικισμός, ενώ στις περιοχές εκτός οικισμού πέραν της όχθης υπάρχουν χέρσες περιοχές και στην απέναντι από τον Α. Αχίλλειο περιοχή, πέραν της όχθης υπάρχει ασφαλτοστρωμένος δρόμος.
3. Το φυσικό όριο της βλάστησης συνίσταται από υδρόφυλλα χαμηλά φυτά.

Β. Στην περιοχή δεν υπάρχουν παρόχθιοι φυσικοί πόροι.

Γ. Η περιοχή δεν προσβάλλεται από ισχυρούς ανέμους έντασης 7-9 Β επειδή είναι προστατευμένη από τους γειτονικούς ορεινούς όγκους και δεν επιτρέπουν την ανάπτυξη ανέμων μεγάλης έντασης. Οι συχνότεροι άνεμοι έχουν κατεύθυνση Β ή ΝΔ αλλά δεν είναι ισχυροί

Δ. Η μορφολογία του πυθμένα συνίσταται από αργιλοαμμώδη ή έως αμμώδη σύσταση με διάσπαρτα χαλίκια με ήπιες κλίσεις. Πρόκειται για ρηχή λίμνη.

Ε. Ο τομέας ανάπτυξης κυματισμού σε σχέση με το μέτωπο της όχθης: Πρόκειται για ακτή με μέσο ανάπτυγμα και σε συνδυασμό με το ότι δεν υπάρχουν μεγάλης έντασης άνεμοι στην περιοχή που να επιτρέπουν τη δημιουργία μεγάλης έντασης κυματικού πεδίου και ο κυματισμός είναι μικρός.

ΣΤ. Στην περιοχή δεν υπάρχουν τεχνικά έργα που υφίστανται νόμιμα.

Ζ. Στην περιοχή δεν υπάρχουν χωροταξικές κατευθύνσεις και χρήσεις γης που να επηρεάζουν την παρόχθια ζώνη εκτός των όσων προβλέπονται από την κοινή υπουργική απόφαση 28651/23-7-2009.

Θ. Στην περιοχή που βρίσκεται σε άμεση γειτνίαση με την παράκτια ζώνη δεν υπάρχουν καταγραμμένα δημόσια κτήματα.

Ι. Έχει εφαρμοστεί το εθνικό κτηματολόγιο στην περιοχή.

Κ. Σύμφωνα με την κοινή υπουργική απόφαση 28651/9-2-2009 περιοχή της λίμνης Μικρής Πρέσπας χαρακτηρίζεται ως Εθνικό Πάρκο με την επωνυμία «ΕΘΝΙΚΟ

ΠΑΡΚΟ ΠΡΕΣΠΩΝ» και η περιοχή καθορισμού βρίσκεται εντός της Ζώνης Προστασίας της Φύσης (Β1). Η νήσος Αγ. Αχίλλειος αποτελεί προστατευόμενο φυσικό σχηματισμό και στοιχείο του τοπίου, αποφασίζουμε:

1. Καθορίζουμε επί του παραπάνω τοπογραφικού διαγράμματος:

α. Με συνεχή κόκκινη πολυγωνική γραμμή την οριογραμμή της όχθης με κορυφές Ο1 μέχρι και Ο54 (διάγραμμα Τ1) και Ο1 μέχρι και Ο36 (διάγραμμα Τ2) εξαρτώμενες από το κρατικό τριγωνομετρικό δίκτυο.

β. Με συνεχή κίτρινη πολυγωνική γραμμή την οριογραμμή της παρόχθιας ζώνης με κορυφές Π1 μέχρι και Π48 (διάγραμμα Τ1) και Π1 μέχρι καθ Π34 (διάγραμμα Τ2) εξαρτώμενες από το κρατικό τριγωνομετρικό δίκτυο.

2. Οι παραπάνω πολυγωνικές γραμμές απεικονίζονται στο συνημμένο τοπογραφικό διάγραμμα το οποίο αποτελεί αναπόσπαστο σώμα της παρούσας έκθεσης.

Η Πρόεδρος
ΑΓΓΕΛΙΚΗ ΛΙΑΤΣΑ

Τα Μέλη
ΚΩΝΣΤΑΝΤΙΝΟΣ ΖΑΡΜΑΚΟΥΠΗΣ
ΧΡΗΣΤΟΣ ΝΙΚΟΛΑΪΔΗΣ
ΒΑΣΙΛΙΚΗ ΣΕΧΙΔΟΥ
ΔΗΜΗΤΡΙΟΣ ΓΑΖΗΣ
ΠΑΝΤΕΛΗΣ ΠΗΛΕΙΔΗΣ

Ο Γραμματέας
ΚΩΝΣΤΑΝΤΙΝΟΣ Π. ΣΟΥΛΙΔΗΣ

ΕΘΝΙΚΟ ΤΥΠΟΓΡΑΦΕΙΟ
Για τεχνικούς λόγους στο σχεδιάγραμμα, έγινε σμίκρυνση, κατά ποσοστό 36%

ΥΠΟΜΝΗΜΑ ΕΠΙΤΡΟΠΗΣ ΚΑΘΟΡΙΣΜΟΥ ΟΡΙΩΝ ΟΧΘΗΣ ΚΑΙ ΠΑΡΟΧΘΙΑΣ ΖΩΝΗΣ


1. Το παρόν τοπογραφικό διάγραμμα συνοδεύει την από 4/3/2014 Έκθεση της επιτροπής καθορισμού ορίων Όχθης και Παρόχθιας Ζώνης στην περιοχή της όχθης της λίμνης Μικρής Πρέσπας στην Τ.Κ. Αγίου Αχιλλείου του Δήμου Πρεσπών, Νομού Φλώρινας. (Περιοχή οικισμού στη νήσο Αγίου Αχιλλείου)
2. Η οριογραμμή της Όχθης καθορίζεται με συνεχή κόκκινη πολυγωνική γραμμή με κορυφές Ο1 μέχρι και Ο54.
3. Η οριογραμμή της Παρόχθιας Ζώνης καθορίζεται με συνεχή κίτρινη πολυγωνική γραμμή με κορυφές Π1 μέχρι και Π48
4. Η εξάρτηση έγινε από το κρατικό τριγωνομετρικό δίκτυο.
6. Υπάρχουν κτίρια και κατασκευές εντός των ζωνών Όχθης και Παρόχθιας Ζώνης.
7. Ο καθορισμός Όχθης και Παρόχθιας Ζώνης γίνεται πρώτη φορά.

Φλώρινα 4/3/2014

Η ΕΠΙΤΡΟΠΗ

Η Πρόεδρος Τα μέλη Ο Γραμματέας

1.
2.
3.
4.
5.

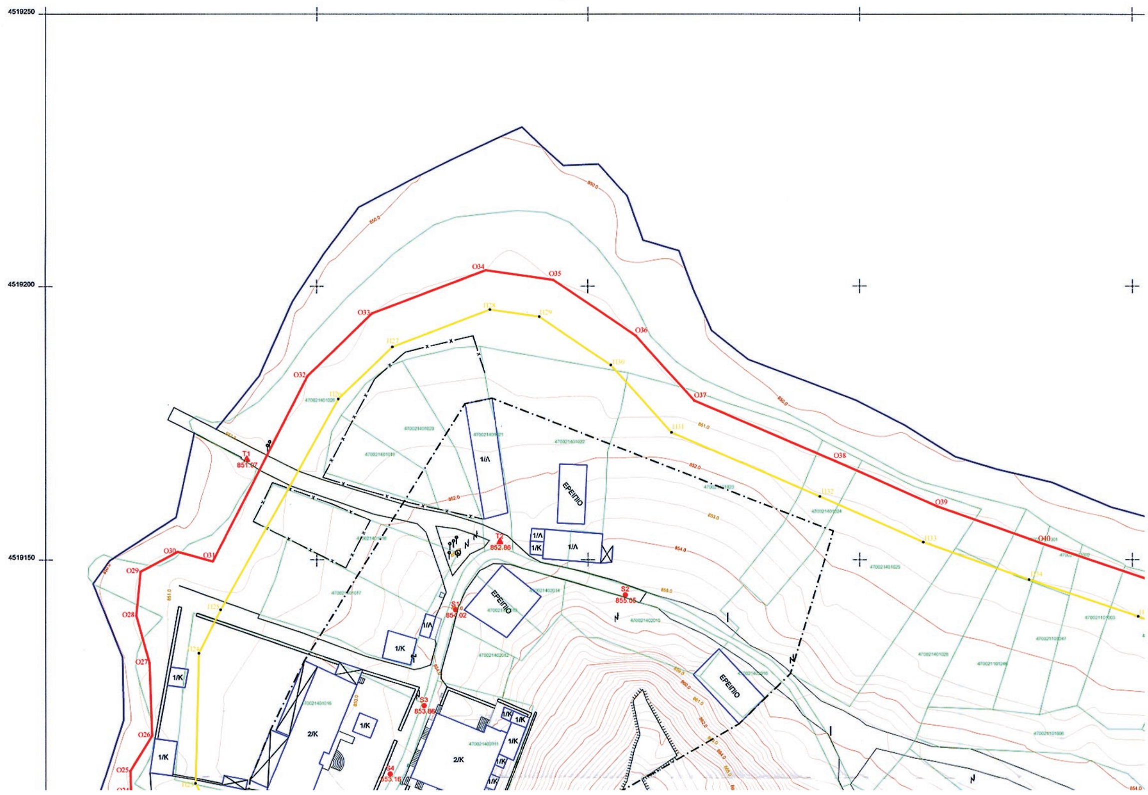



ΣΥΝΤΕΤΑΓΜΕΝΕΣ ΚΟΡΥΦΩΝ ΠΟΛΥΓΩΝΙΚΗΣ ΠΑΡΟΧΘΙΑΣ ΖΩΝΗΣ

α/α	E	N	G (GRADS)	S (m)
Π1	253405.779	4518711.338		
			347.0387 g	10.58
Π2	253397.955	4518718.466		
			370.4037 g	20.03
Π3	253388.975	4518736.370		
			374.7686 g	50.60
Π4	253369.440	4518783.051		
			392.2419 g	59.66
Π5	253362.188	4518842.265		
			392.1490 g	38.69
Π6	253357.429	4518880.659		
			390.8882 g	24.35
Π7	253353.956	4518904.758		
			390.5087 g	17.42
Π8	253351.368	4518921.988		
			377.8664 g	21.96
Π9	253343.886	4518942.634		
			399.8967 g	9.86
Π10	253343.870	4518952.497		
			372.9863 g	12.36
Π11	253338.783	4518963.757		
			396.0576 g	6.33
Π12	253338.391	4518970.079		
			15.1652 g	5.38
Π13	253339.660	4518975.305		
			1.8842 g	14.73
Π14	253340.096	4518990.032		
			383.7649 g	17.87
Π15	253335.587	4519007.328		
			14.0778 g	9.42
Π16	253337.653	4519016.518		
			379.4193 g	10.54
Π17	253334.306	4519026.508		
			16.2911 g	5.57
Π18	253335.717	4519031.901		
			387.5695 g	16.06
Π19	253332.601	4519047.656		
			399.7086 g	21.63
Π20	253332.502	4519069.288		
			7.9679 g	21.58
Π21	253335.196	4519090.700		
			381.8946 g	7.61
Π22	253333.060	4519098.007		
			370.5807 g	12.28
Π23	253327.587	4519108.995		
			1.6171 g	23.90
Π24	253328.194	4519132.886		
			29.7815 g	8.92
Π25	253332.218	4519140.851		
			32.6866 g	44.30
Π26	253353.976	4519179.437		
			51.4530 g	13.85
Π27	253363.990	4519189.004		
			77.1704 g	19.22
Π28	253381.991	4519195.751		
			109.0266 g	9.18
Π29	253391.077	4519194.454		
			137.5182 g	15.83
Π30	253404.239	4519185.654		
			153.3793 g	16.69
Π31	253415.395	4519173.246		
			125.7548 g	29.68
Π32	253442.683	4519161.562		
			126.4391 g	20.73
Π33	253461.651	4519153.198		
			121.5903 g	20.57
Π34	253481.049	4519146.355		
			120.5833 g	21.13
Π35	253501.080	4519139.643		
			124.1053 g	39.80
Π36	253538.057	4519124.932		
			135.2260 g	22.78
Π37	253557.442	4519112.958		
			126.4738 g	15.48
Π38	253571.604	4519106.704		
			114.4793 g	18.48
Π39	253589.604	4519102.538		
			146.0886 g	33.92
Π40	253615.013	4519080.074		
			143.7721 g	18.99
Π41	253629.688	4519068.022		
			159.6311 g	19.30
Π42	253641.124	4519052.472		
			147.2854 g	20.54
Π43	253656.251	4519038.583		
			139.3578 g	11.46
Π44	253665.591	4519031.940		
			222.7475 g	8.29
Π45	253662.692	4519024.175		
			170.6448 g	21.86
Π46	253672.418	4519004.599		
			175.5256 g	20.56
Π47	253680.130	4518985.537		
			170.8029 g	12.65
Π48	253685.730	4518974.195		


ΣΥΝΤΕΤΑΓΜΕΝΕΣ ΚΟΡΥΦΩΝ ΠΟΛΥΓΩΝΙΚΗΣ ΟΧΘΗΣ

α/α	E	N	G (GRADS)	S (m)
O1	253401.064	4518706.163		
			347.0443 g	11.88
O2	253392.280	4518714.167		
			370.4028 g	21.57
O3	253382.610	4518733.446		
			374.7695 g	51.81
O4	253362.610	4518781.240		
			392.2418 g	60.62
O5	253355.241	4518841.409		
			392.1488 g	38.61
O6	253350.491	4518879.729		
			390.8882 g	24.26
O7	253347.031	4518903.738		
			390.5069 g	16.71
O8	253344.549	4518920.259		
			377.8665 g	22.49
O9	253336.888	4518941.399		
			399.8937 g	9.59
O10	253336.872	4518950.984		
			372.9846 g	12.14
O11	253331.875	4518962.044		
			396.0712 g	8.67
O12	253331.340	4518970.702		
			15.1464 g	5.70
O13	253332.684	4518976.244		
			1.8860 g	13.00
O14	253333.069	4518989.236		
			383.7640 g	18.57
O15	253328.384	4519007.206		
			14.0844 g	9.16
O16	253330.395	4519016.147		
			379.4173 g	11.13
O17	253326.858	4519026.703		
			23.9222 g	6.23
O18	253329.145	4519032.500		
			395.5939 g	8.56
O19	253328.553	4519041.040		
			371.7385 g	8.44
O20	253324.929	4519048.660		
			9.1252 g	17.57
O21	253327.439	4519066.051		
			399.6909 g	24.92
O22	253327.318	4519090.970		
			375.2666 g	14.64
O23	253321.773	4519104.517		
			328.6747 g	6.76
O24	253315.685	4519107.461		
			398.0640 g	3.88
O25	253315.567	4519111.340		
			35.4493 g	7.57
O26	253319.570	4519117.770		
			397.7744 g	13.36
O27	253319.103	4519131.123		
			382.4691 g	8.97
O28	253316.664	4519139.755		
			6.1246 g	8.10
O29	253317.442	4519147.817		
			68.9958 g	7.75
O30	253324.293	4519151.445		
			116.7396 g	6.68
O31	253330.746	4519149.708		
			30.3468 g	38.24
O32	253348.294	4519183.689		
			51.4529 g	16.45
O33	253360.191	4519195.055		
			77.1709 g	22.45
O34	253381.210	4519202.933		
			109.0277 g	12.56
O35	253393.643	4519201.158		
			137.5164 g	18.30
O36	253408.858	4519190.986		
			153.3791 g	16.02
O37	253419.569	4519179.073		
			125.7540 g	28.18
O38	253445.473	4519167.982		
			126.4409 g	20.50
O39	253464.231	4519159.710		
			121.5880 g	20.25
O40	253483.325	4519152.975		
			120.5827 g	21.26
O41	253503.488	4519146.219		
			124.1067 g	40.60
O42	253541.214	4519131.209		
			135.2255 g	22.92
O43	253560.711	4519119.166		
			126.4735 g	14.34
O44	253573.827	4519113.374		
			114.4765 g	19.59
O45	253592.911	4519108.958		
			146.0887 g	35.56
O46	253619.554	4519085.403		
			143.7709 g	19.74
O47	253634.808	4519072.876		
			159.6316 g	19.50
O48	253646.360	4519057.168		
			147.2846 g	19.42
O49	253660.664	4519044.035		
			139.3627 g	16.40
O50	253674.030	4519034.527		
			222.7510 g	10.63
O51	253670.312	4519024.570		
			170.6428 g	19.09
O52	253678.807	4519007.473		
			175.5291 g	20.57
O53	253686.521	4518988.403		
			170.8027 g	12.39
O54	253692.006	4518977.294		

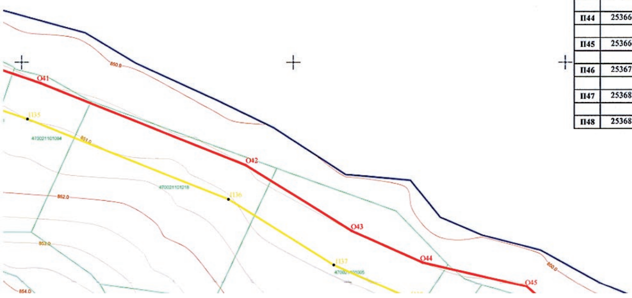


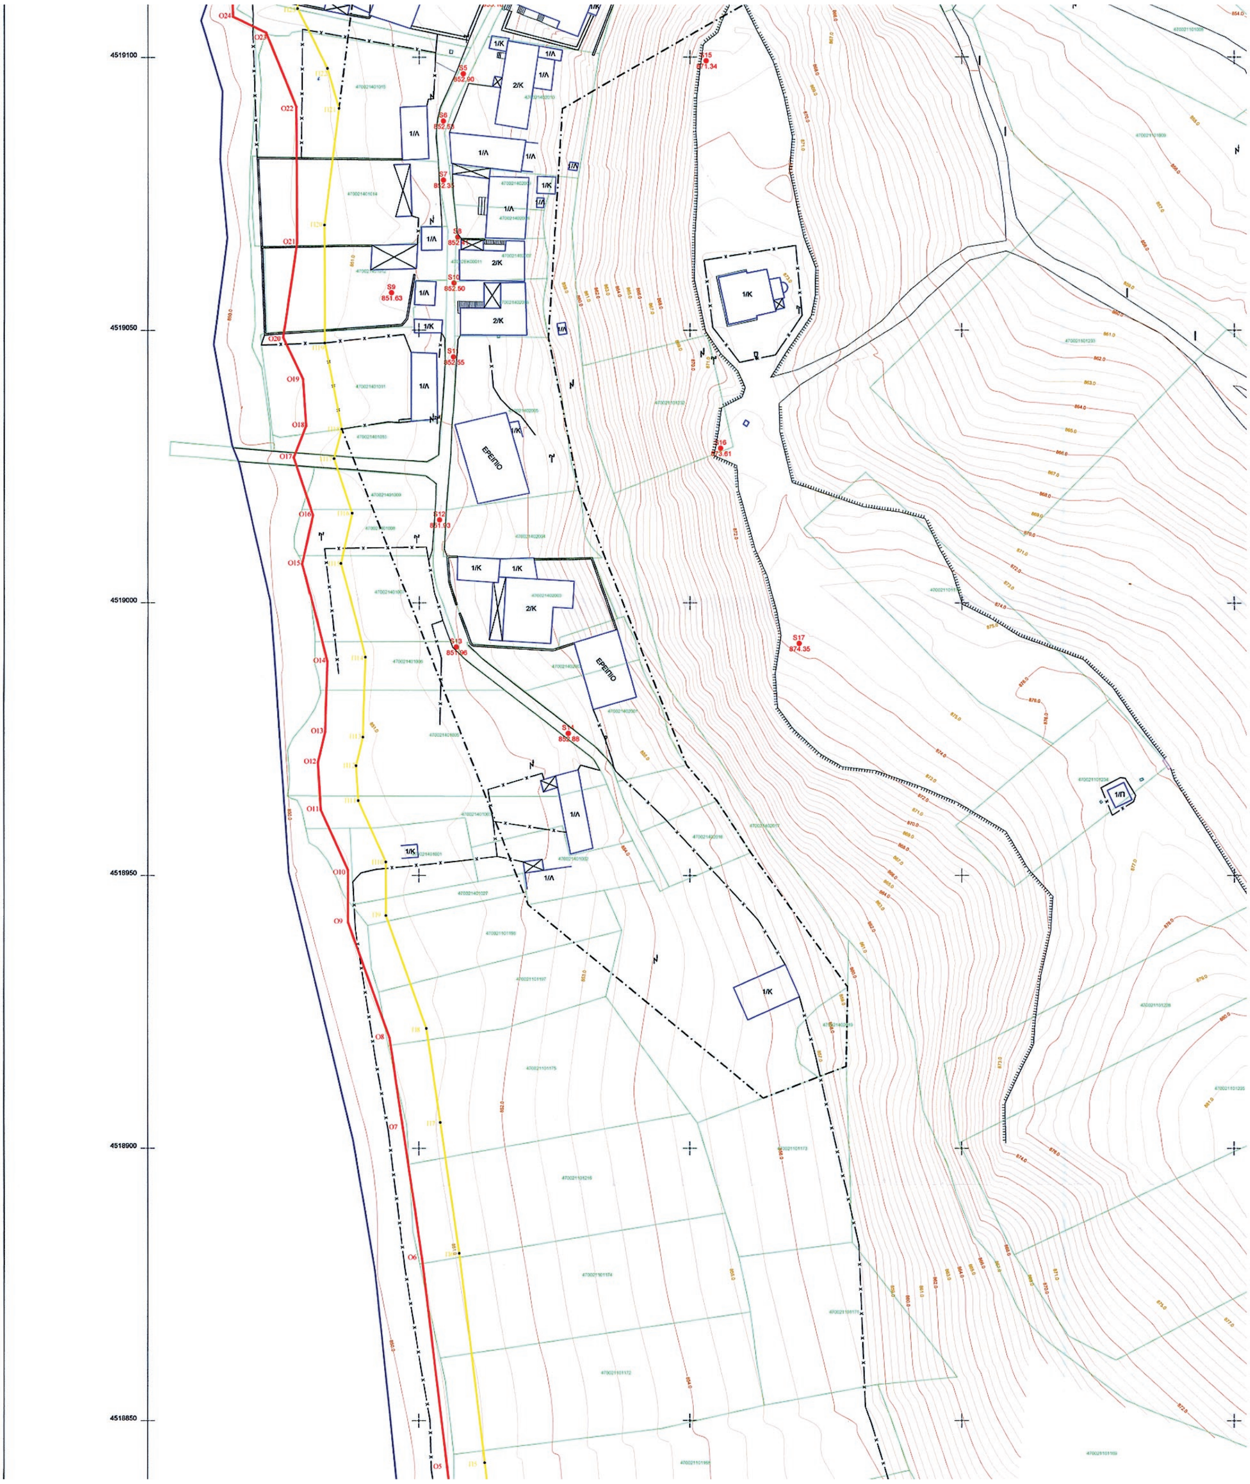



1/Κ
O46
O47
O48
O49
O50
O51
O52
O53
O54

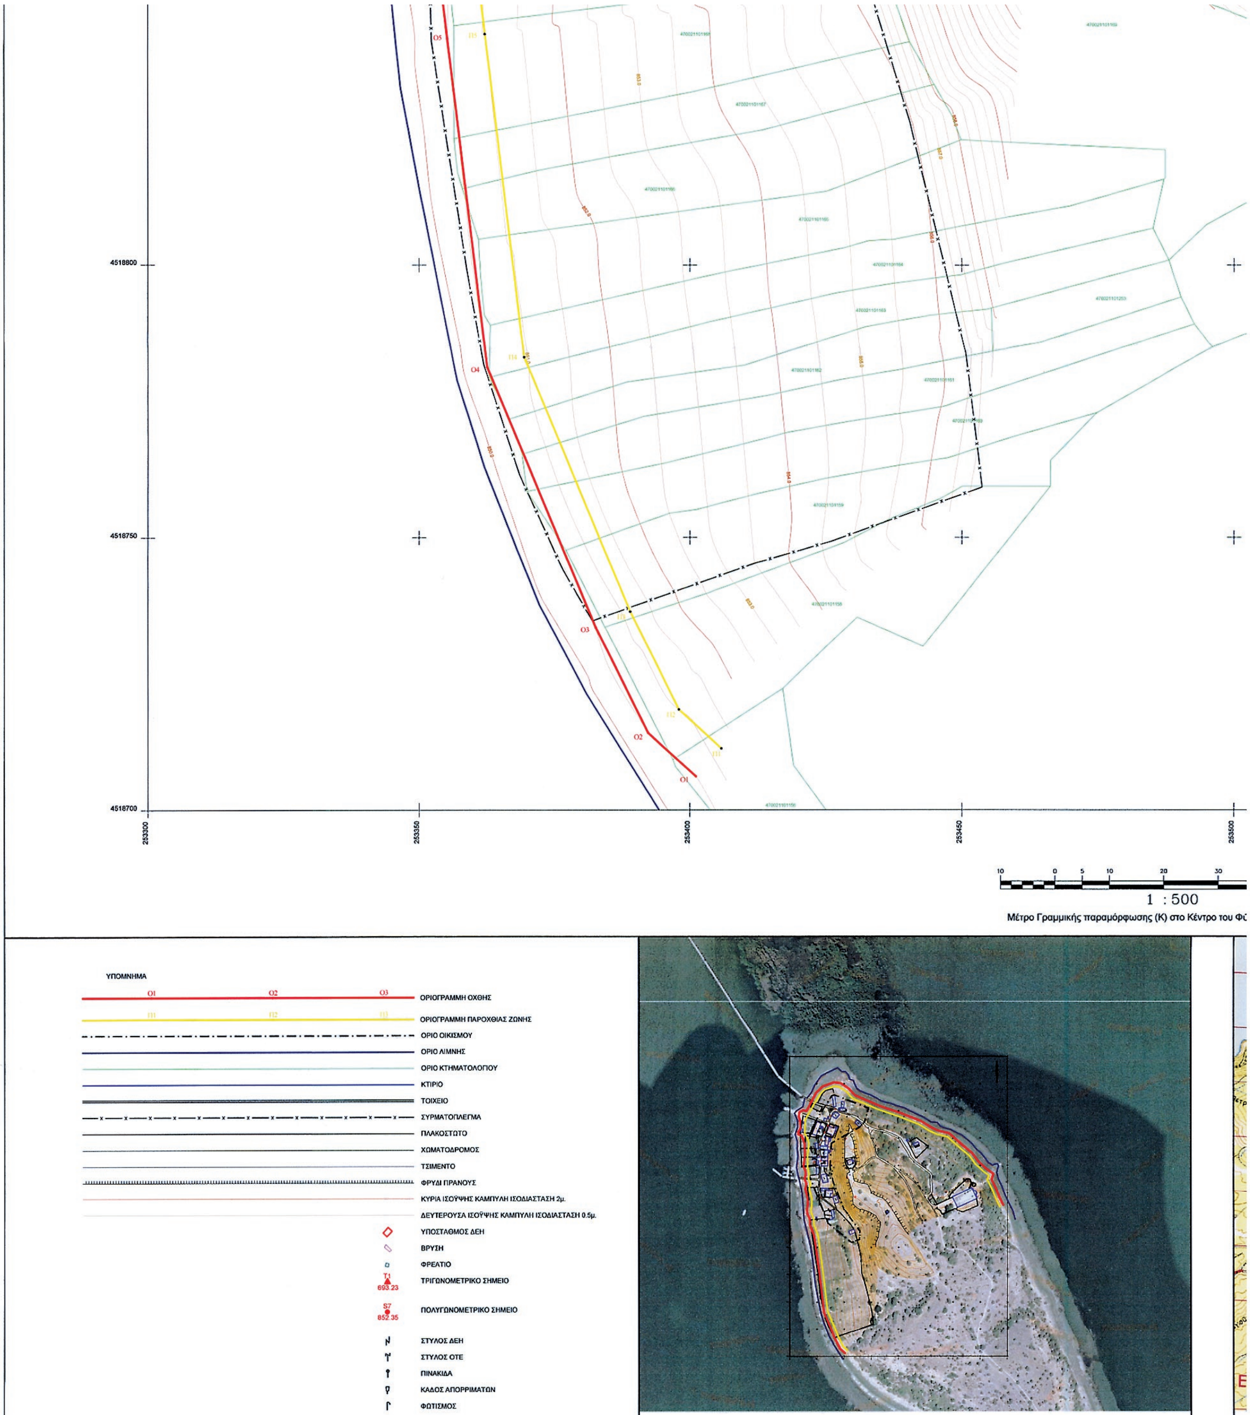

ΑΠΟΣΠΑΣΜΑ ΟΡΘΟΦΩΤΟΧΑΡΤΗ ΟΚΧΕ
ΚΛΙΜΑΚΑ 1:5000

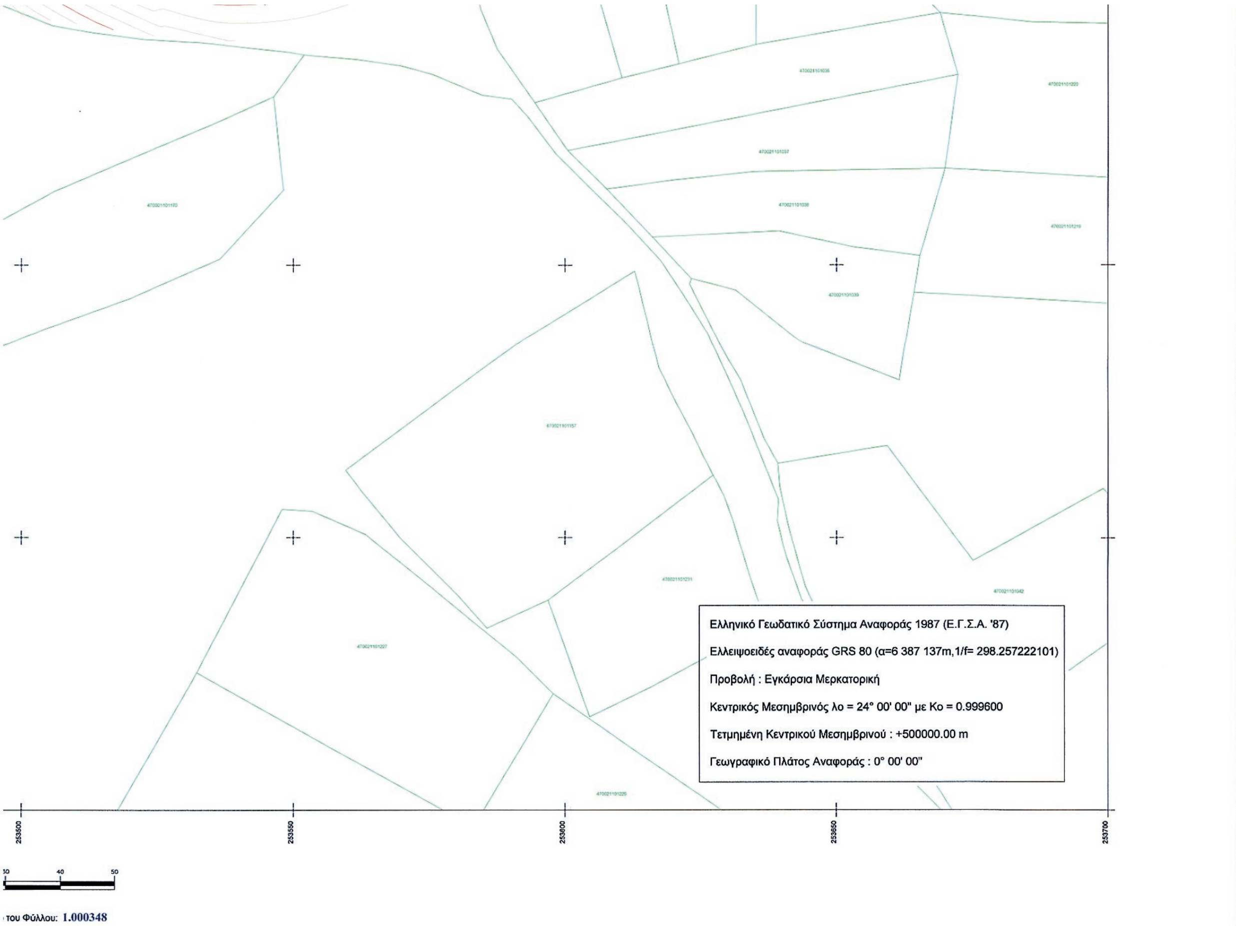

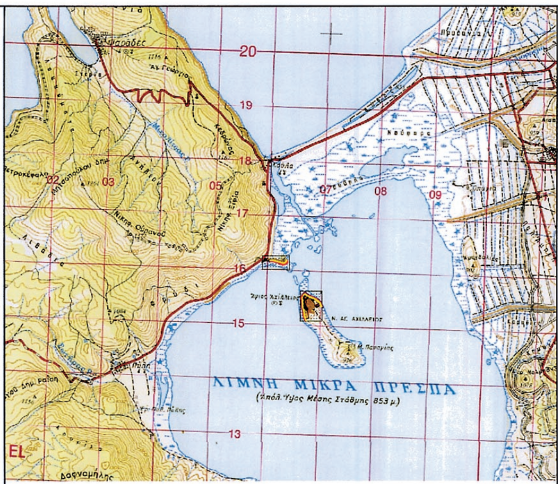

ΑΠΟΣΠΑΣΜΑ ΧΑΡΤΗ ΓΥΣ
ΚΛΙΜΑΚΑ 1:50000

1		2012	ΑΡΧΙΚΗ ΕΚΔΟΣΗ			27-2-14
CAD	HAND	ΗΜ/ΝΙΑ DATE	ΠΕΡΙΓΡΑΦΗ DESCRIPTION	ΣΧΕΔΙΑΣΤΗΚΕ DRAWN	ΣΥΝΤΑΧΘΗΚΕ DESIGNED	ΕΛΕΓΧΘΗΚΕ CHECKED
ΕΚΔΟΣΗ-VERSION						


ΕΛΛΗΝΙΚΗ ΔΗΜΟΚΡΑΤΙΑ
ΥΠΟΥΡΓΕΙΟ ΟΙΚΟΝΟΜΙΚΩΝ
ΚΤΗΜΑΤΙΚΗ ΥΠΗΡΕΣΙΑ Ν. ΦΛΩΡΙΝΑΣ

ΘΕΣΗ PLACE	ΔΗΜΟΣ ΠΡΕΣΠΩΝ Τ.Κ. ΑΓΙΟΥ ΑΧΙΛΛΕΙΟΥ	ΑΡΙΘΜΟΣ ΣΧΕΔΙΟΥ DRAWING No	Τ1	ΚΛΙΜΑΚΑ SCALE	1:500

ΘΕΜΑ TITLE	ΚΑΘΟΡΙΣΜΟΣ ΟΡΙΩΝ ΟΧΘΗΣ ΚΑΙ ΠΑΡΟΧΘΙΑΣ ΖΩΝΗΣ
ΣΤΑΔΙΟ PROJ. PHASE	ΟΡΙΣΤΙΚΗ ΜΕΛΕΤΗ ΕΦΑΡΜΟΓΗΣ
ΕΡΓΟ PROJECT	Τοπογραφική αποτύπωση Νήσου Αγίου Αχιλλείου για τον καθορισμό των ορίων της όχθης και παρόχθιας ζώνης
ΕΡΓΟΔΟΤΗΣ CONTRACTOR	ΚΤΗΜΑΤΙΚΗ ΥΠΗΡΕΣΙΑ Ν. ΦΛΩΡΙΝΑΣ

ΣΟΥΛΙΔΗΣ ΑΛΕΞ. ΧΡΗΣΤΟΣ
ΑΓΡΟΝΟΜΟΣ ΤΟΠΟΓΡΑΦΟΣ ΜΗΧΑΝΙΚΟΣ
ΔΙΠΛΩΜΑΤΟΥΧΟΣ Α.Π.Θ.
ΤΗΛ. 23850 26776 - ΚΙΝ. 6948 379838
Α.Φ.Μ. 048075059 - Δ.Ο.Υ. ΦΛΩΡΙΝΑΣ

ΜΕΛΕΤΗΤΙΚΟ ΓΡΑΦΕΙΟ
ΣΟΥΛΙΔΗΣ ΑΛΕΞ. ΧΡΗΣΤΟΣ
ΑΓΡΟΝΟΜΟΣ & ΤΟΠΟΓΡΑΦΟΣ ΜΗΧΑΝΙΚΟΣ
ΔΙΠΛΩΜΑΤΟΥΧΟΣ Α.Π.Θ.

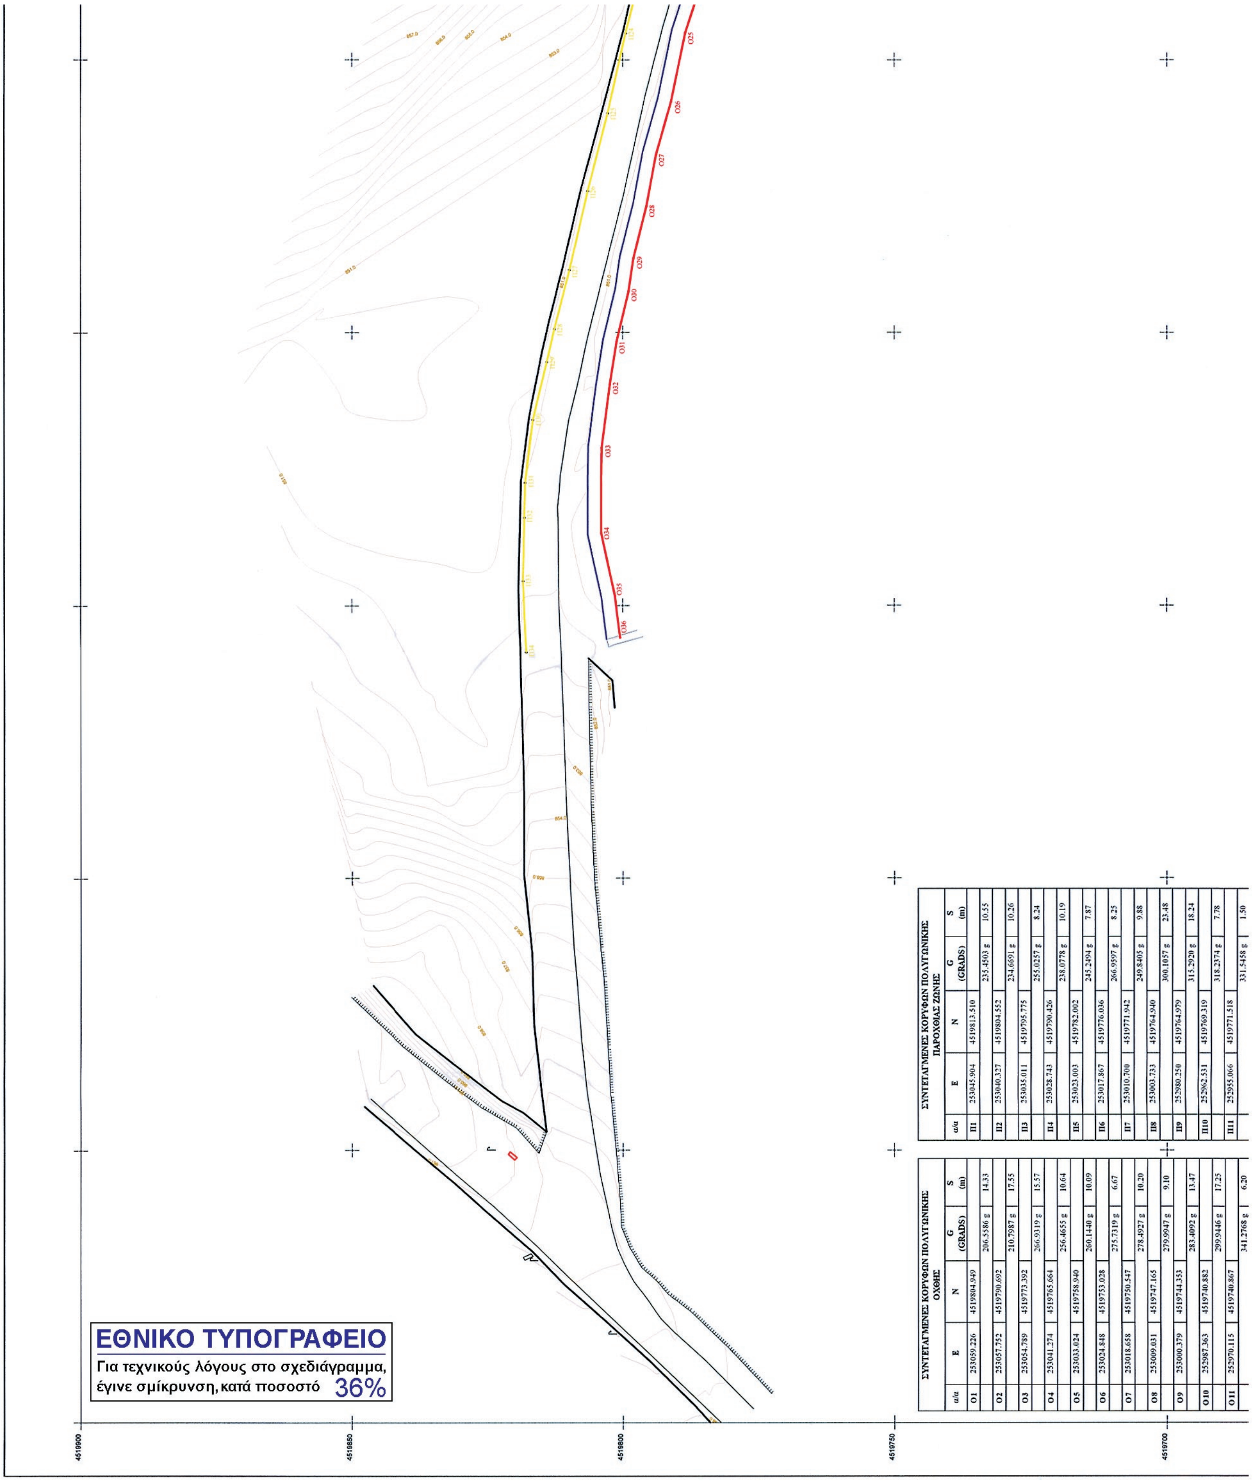


ΣΥΝΤΕΤΑΓΜΕΝΕΣ ΚΟΡΥΦΩΝ ΠΟΛΥΓΩΝΙΚΗΣ ΟΧΘΗΣ				
α/α	E	N	G (GRADS)	S (m)
O1	253059.226	4519804.949		
			206.5586 g	14.33
O2	253057.752	4519790.692		
			210.7987 g	17.55
O3	253054.789	4519773.392		
			266.9319 g	15.57
O4	253041.274	4519765.664		
			256.4655 g	10.64
O5	253033.024	4519758.940		
			260.1440 g	10.09
O6	253024.848	4519753.028		
			275.7319 g	6.67
O7	253018.658	4519750.547		
			278.4927 g	10.20
O8	253009.031	4519747.165		
			279.9947 g	9.10
O9	253000.379	4519744.353		
			283.4092 g	13.47
O10	252987.363	4519740.882		
			299.9446 g	17.25
O11	252970.115	4519740.867		
			341.2768 g	6.20

ΣΥΝΤΕΤΑΓΜΕΝΕΣ ΚΟΡΥΦΩΝ ΠΟΛΥΓΩΝΙΚΗΣ ΠΑΡΟΧΘΙΑΣ ΖΩΝΗΣ				
α/α	E	N	G (GRADS)	S (m)
Π1	253045.904	4519813.510		
			235.4503 g	10.55
Π2	253040.327	4519804.552		
			234.6691 g	10.26
Π3	253035.011	4519795.775		
			255.0257 g	8.24
Π4	253028.743	4519790.426		
			238.0778 g	10.19
Π5	253023.003	4519782.002		
			245.2494 g	7.87
Π6	253017.867	4519776.036		
			266.9597 g	8.25
Π7	253010.700	4519771.942		
			249.8405 g	9.88
Π8	253003.733	4519764.940		
			300.1057 g	23.48
Π9	252980.250	4519764.979		
			315.2920 g	18.24
Π10	252962.531	4519769.319		
			318.2374 g	7.78
Π11	252955.066	4519771.518		
			331.5458 g	1.50

ΕΘΝΙΚΟ ΤΥΠΟΓΡΑΦΕΙΟ

Για τεχνικούς λόγους στο σχεδιάγραμμα, έγινε σμίκρυνση, κατά ποσοστό 36%

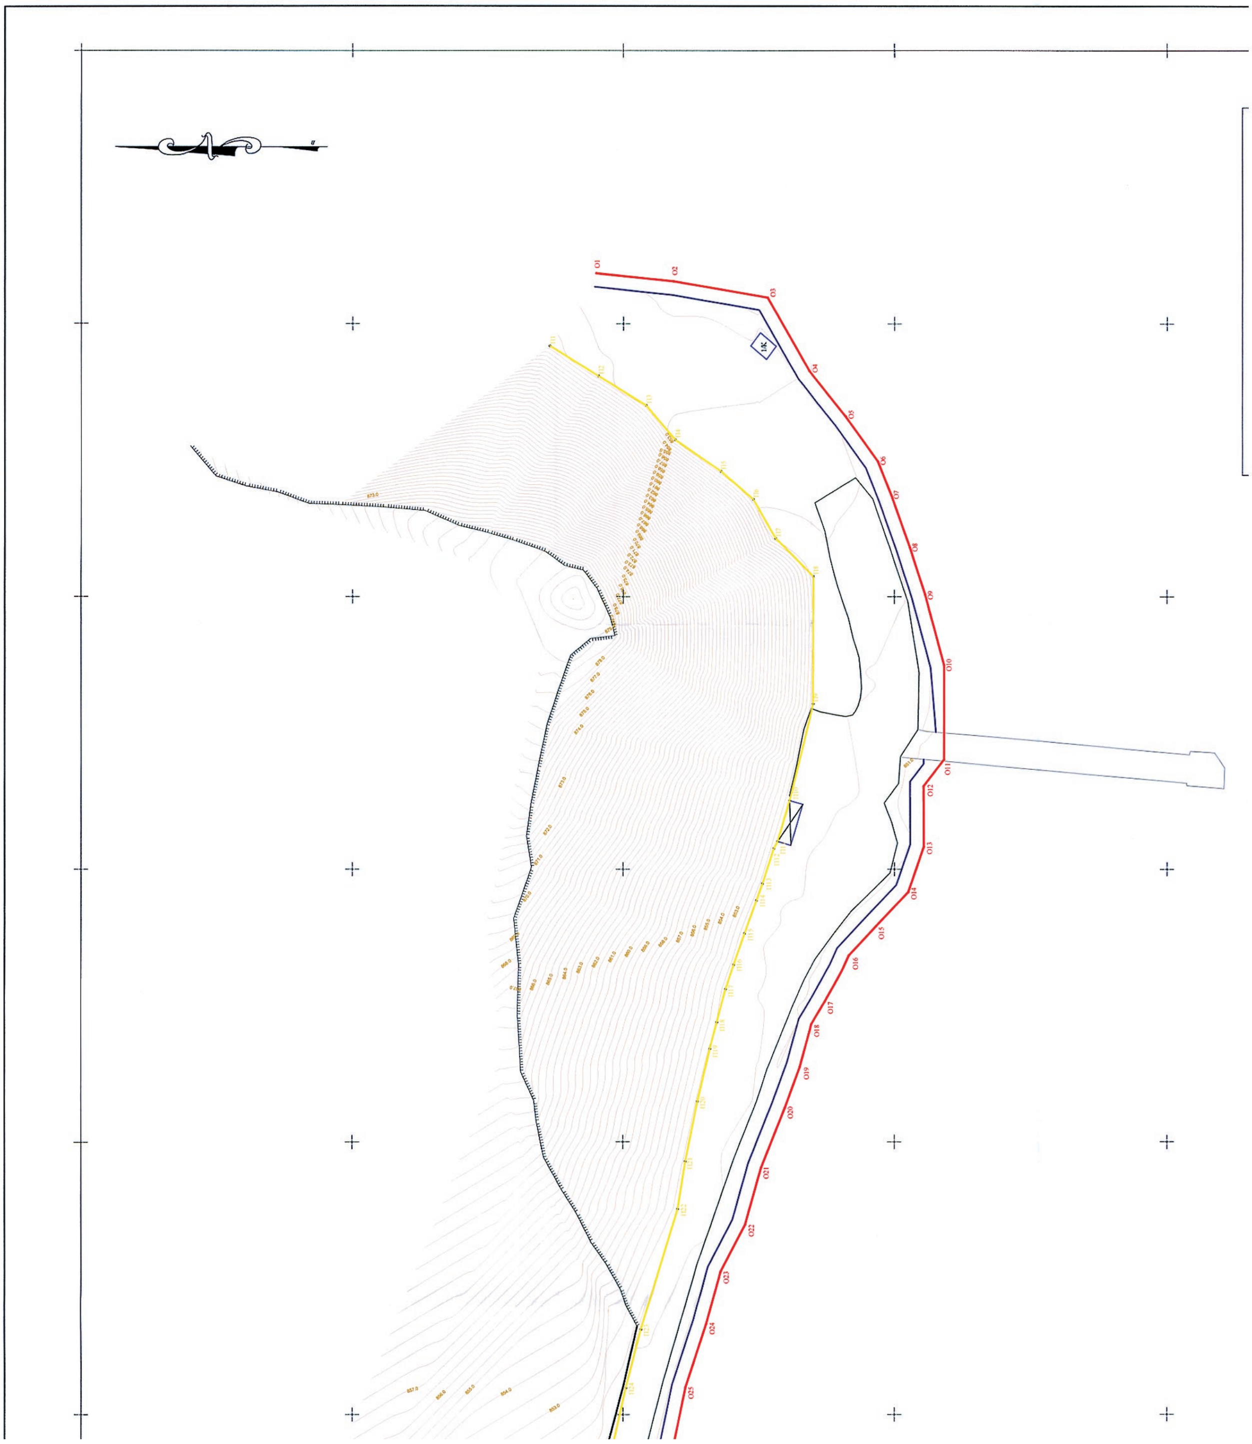

O10	[illegible]	[illegible]		
			299.9446 g	17.25
O11	252970.115	4519740.867		
			341.2768 g	6.20
O12	252965.176	4519744.609		
			299.7987 g	11.07
O13	252954.107	4519744.574		
			321.0497 g	8.78
O14	252945.804	4519747.424		
			348.1278 g	8.61
O15	252939.540	4519753.330		
			347.7850 g	7.38
O16	252934.144	4519758.363		
			330.6574 g	9.48
O17	252925.738	4519762.756		
			334.5268 g	4.90
O18	252921.543	4519765.284		
			317.0470 g	8.13
O19	252913.703	4519767.435		
			322.3132 g	7.98
O20	252906.211	4519770.174		
			324.3489 g	11.72
O21	252895.338	4519774.548		
			317.5058 g	10.80
O22	252884.942	4519777.481		
			330.7332 g	9.71
O23	252876.339	4519781.990		
			317.1378 g	10.05
O24	252866.647	4519784.664		
			320.0696 g	12.31
O25	252854.940	4519788.482		
			312.9508 g	12.81
O26	252842.399	4519791.069		
			317.7084 g	10.10
O27	252832.692	4519793.841		
			311.7632 g	9.56
O28	252823.297	4519795.597		
			315.5866 g	10.03
O29	252813.563	4519798.029		
			309.3706 g	6.03
O30	252807.594	4519798.914		
			314.7575 g	9.54
O31	252798.308	4519801.106		
			309.8358 g	7.97
O32	252790.436	4519802.332		
			308.2935 g	11.63
O33	252778.903	4519803.843		
			300.2485 g	15.63
O34	252763.277	4519803.904		
			286.4024 g	11.83
O35	252751.714	4519801.396		
			292.4969 g	7.71
O36	252744.054	4519800.489		

Π10	[illegible]	[illegible]		
			318.2374 g	7.78
Π11	252955.066	4519771.518		
			331.5458 g	1.50
Π12	252953.745	4519772.232		
			320.1826 g	6.69
Π13	252947.384	4519774.319		
			321.9344 g	3.32
Π14	252944.263	4519775.439		
			322.1245 g	6.40
Π15	252938.242	4519777.620		
			321.2787 g	6.10
Π16	252932.480	4519779.621		
			320.5779 g	4.68
Π17	252928.041	4519781.108		
			316.4093 g	6.36
Π18	252921.892	4519782.729		
			316.2736 g	5.03
Π19	252917.021	4519784.002		
			314.7250 g	9.89
Π20	252907.391	4519786.270		
			312.9457 g	11.13
Π21	252896.489	4519788.518		
			310.1275 g	8.78
Π22	252887.819	4519789.909		
			318.9202 g	23.17
Π23	252865.662	4519796.695		
			315.9728 g	11.18
Π24	252854.831	4519799.471		
			314.0344 g	14.90
Π25	252840.288	4519802.730		
			316.1528 g	14.69
Π26	252826.066	4519806.418		
			314.5012 g	14.98
Π27	252811.472	4519809.801		
			315.9213 g	11.20
Π28	252800.624	4519812.572		
			314.4692 g	6.21
Π29	252794.575	4519813.971		
			315.0390 g	10.93
Π30	252783.953	4519816.528		
			307.9331 g	11.55
Π31	252772.497	4519817.963		
			301.3005 g	6.41
Π32	252766.085	4519818.094		
			301.4869 g	11.60
Π33	252754.484	4519818.365		
			297.4379 g	13.20
Π34	252741.297	4519817.834		

4519650 252600 252650 252700 252750 252800 252850

10 0 5 10 20

1 : 500

Μέτρο Γραμμικής παραμόρφωσης (Κ) στο Κέντρ

ΥΠΟΜΝΗΜΑ ΕΠΙΤΡΟΠΗΣ ΚΑ
ΟΡΙΩΝ ΟΧΘΗΣ ΚΑΙ ΠΑΡΟΧΘ

1. Το παρόν τοπογραφικό διάγραμμα συνοδεύει την από 4./3./9c
Ζώνης στην περιοχή της όχθης της λίμνης Μικρής Πρέσπας στην Τ.
εισόδου πλωτής γέφυρας)
2. Η οριογραμμή της Όχθης καθορίζεται με συνεχή κόκκινη πολυγων
3. Η οριογραμμή της Παρόχθιας Ζώνης καθορίζεται με συνεχή κίτριν
4. Η εξάρτηση έγινε από το κρατικό τριγωνομετρικό δίκτυο.
6. Υπάρχουν κτίρια και κατασκευές εντός των ζωνών Όχθης και Παρ
7. Ο καθορισμός Όχθης και Παρόχθιας Ζώνης γίνεται πρώτη φορά.

Η Πρόεδρος

Τα μέλη
1.
2.
3.
4.
5.

ΥΠΟΜΝΗΜΑ

O1 O2 O3 ΟΡΙΟΓΡΑΜΜΗ ΟΧΘΗΣ
Π1 Π2 Π3 ΟΡΙΟΓΡΑΜΜΗ ΠΑΡΟΧΘΙΑΣ ΖΩΝΗΣ
ΟΡΙΟ ΟΙΚΙΣΜΟΥ
ΟΡΙΟ ΛΙΜΝΗΣ
ΟΡΙΟ ΚΤΗΜΑΤΟΛΟΓΙΟΥ
ΚΤΙΡΙΟ
ΤΟΙΧΕΙΟ
ΣΥΡΜΑΤΟΠΛΕΓΜΑ
ΠΛΑΚΟΣΤΡΩΤΟ
ΧΩΜΑΤΟΔΡΟΜΟΣ
ΤΣΙΜΕΝΤΟ
ΦΡΥΔΙ ΠΡΑΝΟΥΣ
ΚΥΡΙΑ ΙΣΟΫΨΗΣ ΚΑΜΠΥΛΗ ΙΣΟΔΙΑΣΤΑΣΗ 2μ.
ΔΕΥΤΕΡΟΥΣΑ ΙΣΟΫΨΗΣ ΚΑΜΠΥΛΗ ΙΣΟΔΙΑΣΤΑΣΗ 0.5μ.
ΥΠΟΣΤΑΘΜΟΣ ΔΕΗ
ΒΡΥΣΗ
ΦΡΕΑΤΙΟ
T1 693.23 ΤΡΙΓΩΝΟΜΕΤΡΙΚΟ ΣΗΜΕΙΟ
S7 852.35 ΠΟΛΥΓΩΝΟΜΕΤΡΙΚΟ ΣΗΜΕΙΟ
ΣΤΥΛΟΣ ΔΕΗ
ΣΤΥΛΟΣ ΟΤΕ
ΠΙΝΑΚΙΔΑ
ΚΑΔΟΣ ΑΠΟΡΡΙΜΑΤΩΝ
ΦΩΤΙΣΜΟΣ
ΚΟΛΩΝΑΚΙ



ΑΠΟΣΠΑΣΜΑ ΟΡΘΟΦΩΤΟΧΑΡΤΗ ΟΚΧΕ
ΚΛΙΜΑΚΑ 1:5000

Ελληνικό Γεωδατικό Σύστημα Αναφοράς 1987 (Ε.Γ.Σ.Α. '87)
Ελλειψοειδές αναφοράς GRS 80 (α=6 387 137m,1/f= 298.257222101)
Προβολή : Εγκάρσια Μερκατορική
Κεντρικός Μεσημβρινός λο = 24° 00' 00" με Ko = 0.999600
Τετμημένη Κεντρικού Μεσημβρινού : +500000.00 m
Γεωγραφικό Πλάτος Αναφοράς : 0° 00' 00"

20 30 40 50
1 : 500
ωσης (Κ) στο Κέντρο του Φύλλου: 1.000348

252850 252900 252950 253000 253050 253100

ΙΤΡΟΠΗΣ ΚΑΘΟΡΙΣΜΟΥ
ΚΑΙ ΠΑΡΟΧΘΙΑΣ ΖΩΝΗΣ

ν από 4./3./2014 Έκθεση της επιτροπής καθορισμού ορίων Όχθης και Παρόχθιας
Πρέσπας στην Τ.Κ. Αγίου Αχιλλείου του Δήμου Πρεσπών, Νομού Φλώρινας. (περιοχή

κόκκινη πολυγωνική γραμμή με κορυφές Ο1 μέχρι και Ο36
ι με συνεχή κίτρινη πολυγωνική γραμμή με κορυφές Π1 μέχρι και Π34
ὸ δίκτυο.
ὺν Όχθης και Παρόχθιας Ζώνης.
ται πρώτη φορά.

Φλώρινα 4./3./2014
Η ΕΠΙΤΡΟΠΗ

Ο Γραμματέας

Κωνσταντίνος Π. Σουλιδης



ΑΠΟΣΠΑΣΜΑ ΧΑΡΤΗ ΓΥΣ
ΚΛΙΜΑΚΑ 1:50000

ΕΚΔΟΣΗ-VERSION	HM/NIA DATE	ΠΕΡΙΓΡΑΦΗ DESCRIPTION	ΣΧΕΔΙΑΣΤΗΚΕ DRAWN	ΣΥΝΤΑΧΘΗΚΕ DESIGNED	ΕΛΕΓΧΘΗΚΕ CHECKED
1 CAD	2012	ΑΡΧΙΚΗ ΕΚΔΟΣΗ			27-2-2014

ΕΛΛΗΝΙΚΗ ΔΗΜΟΚΡΑΤΙΑ
ΥΠΟΥΡΓΕΙΟ ΟΙΚΟΝΟΜΙΚΩΝ
ΚΤΗΜΑΤΙΚΗ ΥΠΗΡΕΣΙΑ Ν. ΦΛΩΡΙΝΑΣ

ΘΕΣΗ PLACE: ΔΗΜΟΣ ΠΡΕΣΠΩΝ Τ.Κ. ΑΓΙΟΥ ΑΧΙΛΛΕΙΟΥ | ΑΡΙΘΜΟΣ ΣΧΕΔΙΟΥ DRAWING No: Τ2 | ΚΛΙΜΑΚΑ SCALE: 1:500

ΘΕΜΑ TITLE: ΚΑΘΟΡΙΣΜΟΣ ΟΡΙΩΝ ΟΧΘΗΣ ΚΑΙ ΠΑΡΟΧΘΙΑΣ ΖΩΝΗΣ

ΣΤΑΔΙΟ PROJ. PHASE: ΟΡΙΣΤΙΚΗ ΜΕΛΕΤΗ ΕΦΑΡΜΟΓΗΣ

ΕΡΓΟ PROJECT: Τοπογραφική αποτύπωση Νήσου Αγίου Αχιλλείου για τον καθορισμό των ορίων της όχθης και παρόχθιας ζώνης

ΕΡΓΟΔΟΤΗΣ CONTRACTOR: ΚΤΗΜΑΤΙΚΗ ΥΠΗΡΕΣΙΑ Ν. ΦΛΩΡΙΝΑΣ

ΣΟΥΛΙΔΗΣ ΑΛΕΞ. ΧΡΗΣΤΟΣ
ΑΓΡΟΝΟΜΟΣ ΤΟΠΟΓΡΑΦΟΣ ΜΗΧΑΝΙΚΟΣ
ΔΙΠΛΩΜΑΤΟΥΧΟΣ Α.Π.Θ.
ΤΗΛ. 23850 26776 - ΚΙΝ. 6948 379838
Α.Φ.Μ. 048075059 - Δ.Ο.Υ. ΦΛΩΡΙΝΑΣ

ΜΕΛΕΤΗΤΙΚΟ ΓΡΑΦΕΙΟ
ΣΟΥΛΙΔΗΣ ΑΛΕΞ. ΧΡΗΣΤΟΣ
ΑΓΡΟΝΟΜΟΣ & ΤΟΠΟΓΡΑΦΟΣ ΜΗΧΑΝΙΚΟΣ
ΔΙΠΛΩΜΑΤΟΥΧΟΣ Α.Π.Θ.

ΛΙΑΤΣΑ Α. ΑΓΓΕΛΙΚΗ
ΤΟΠ. ΜΗΧΑΝΙΚΟΣ ΠΕ/Γ2